


HÄRNÖSANDS KONSTHALL

PLAN BOTTENVÅNING SKALA 1/100

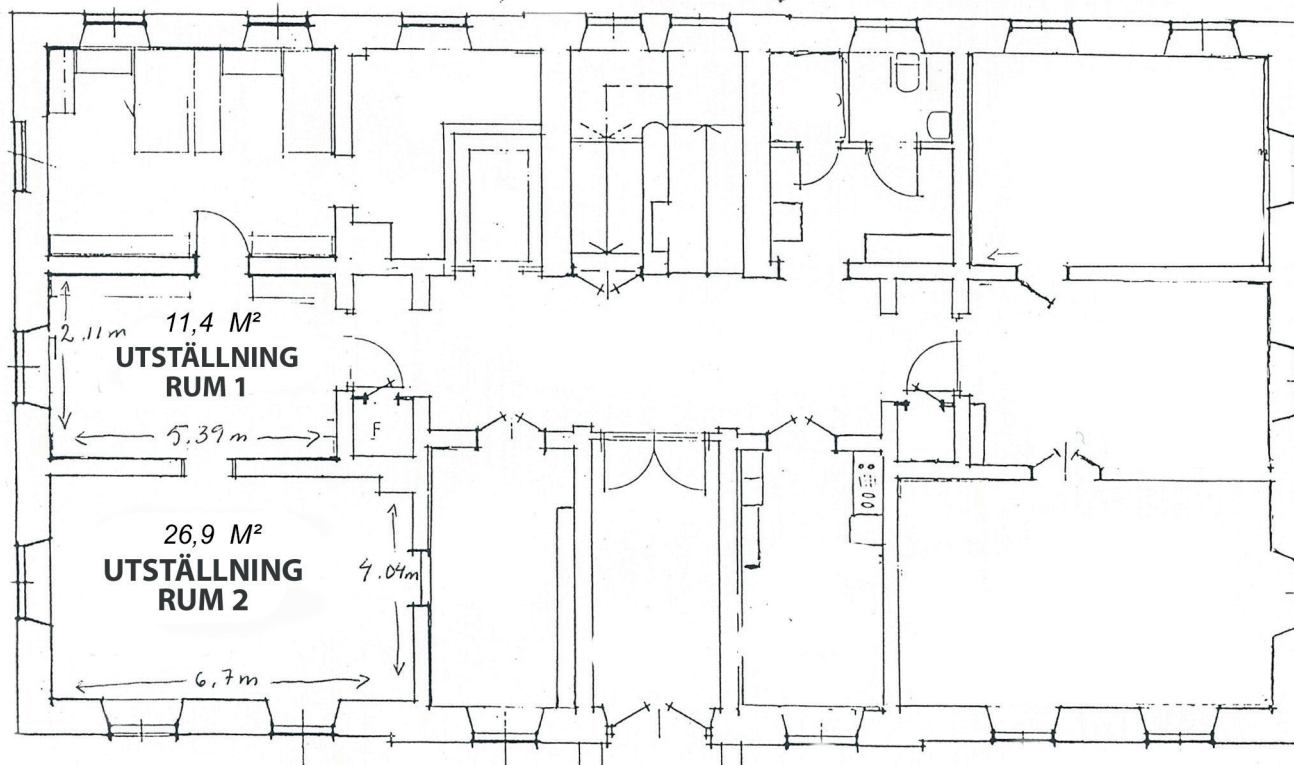

TAKHÖJD:
3.20 m
till ljvsramp: 2.88 m



UTSTÄLLNING 1: VÄGGSKÖRMARNAS HÖJD: 2.45 M
+ 10 CM LIST. PÅ SAMMA HÖJD SITTER BELYSNINGSRAMPER.
SKÄRMEN SITTER CA 14 CM FRÅN GOLVET.

UTSTÄLLNING 2: VÄGGSKÄRMARNAS HÖJD: 2.33 CM + 10 CM LIST

