


HÄRNÖSANDS KONSTHALL

Plan våning 2, 1 tr
Skala: 1:100

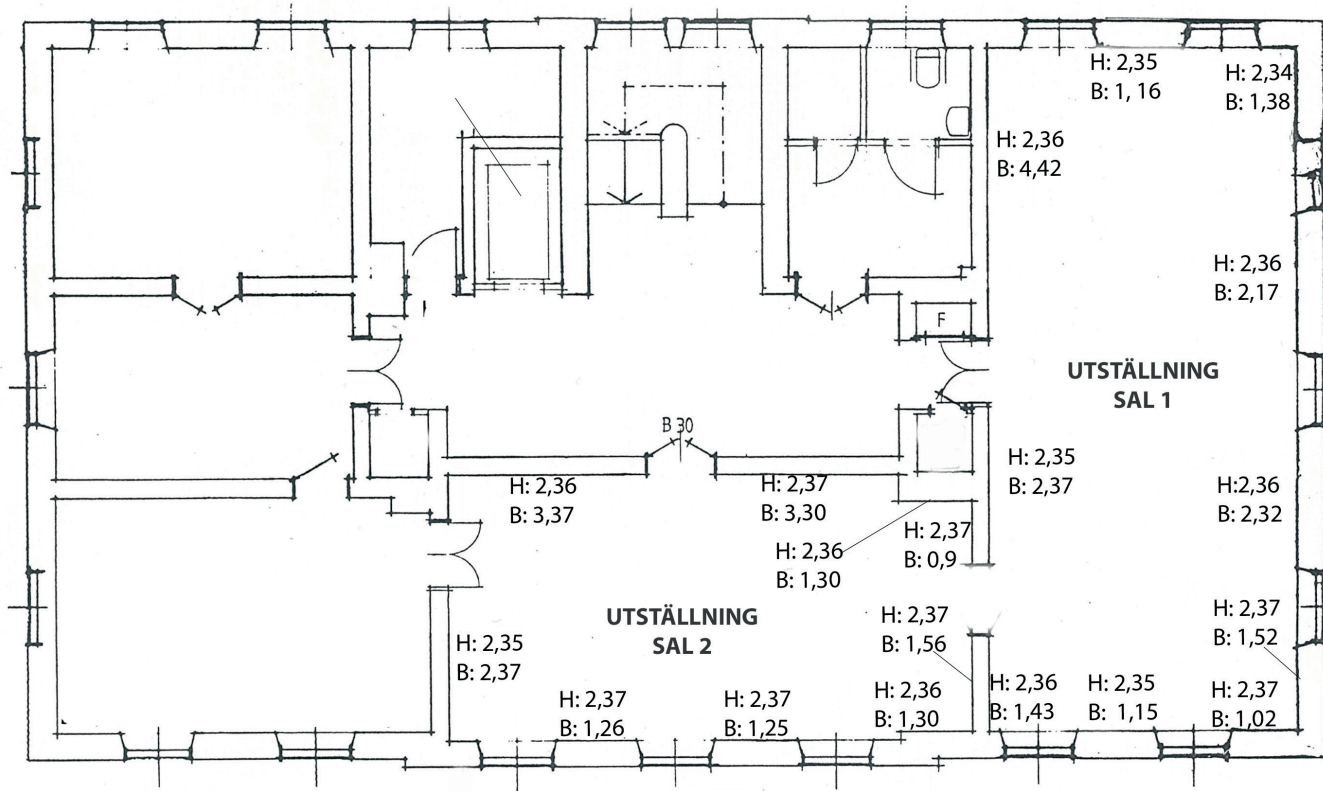

Takhöjd: 2,8 m till ljusramp
ca 1 m från ljusramp till tak
Skärmmått angivna i meter.

Utställning Sal 1: 71,25 kvm.
Utställning Sal 2: 45,6 kvm.