



Exempel 1: visar installationsområde för montering och temporär förvaring av delar – används då leverans av delar ej är ett tidskritiskt moment.

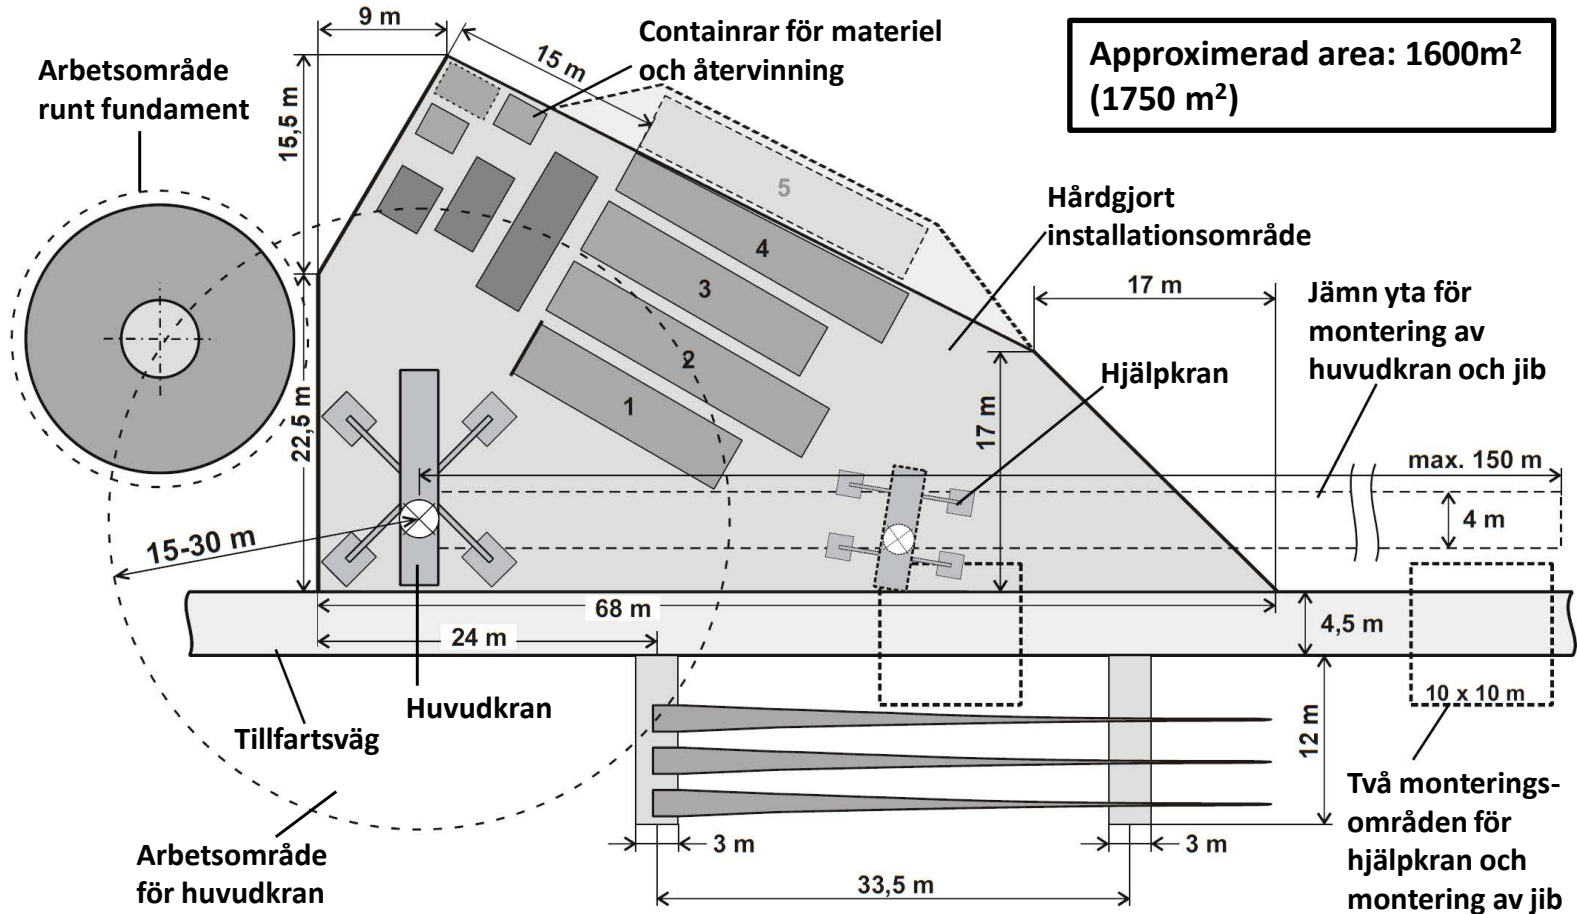

OBS! Ovan skiss är endast ett exempel, slutgiltig anläggningsplan är platsspecifik och kan endast bestämmas efter detaljprojektering och samråd med vald vindkraftsleverantör.

Exempel 2: visar minimum krav för installationsområde för montering utan förvaringsutrymme – medför högre transportkostnader.

Approximerad area: 875m²

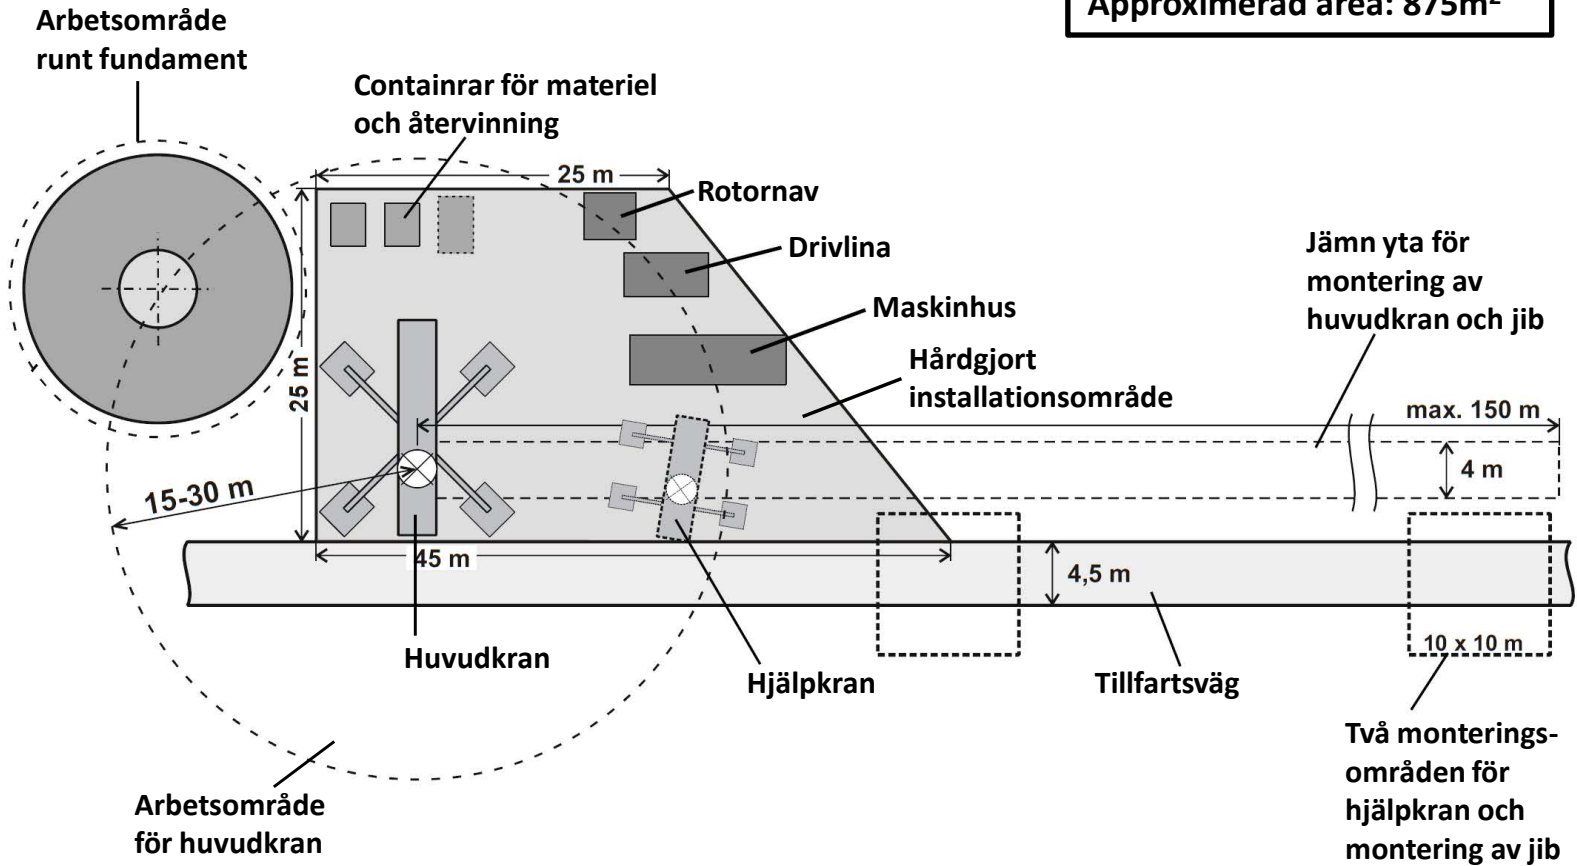

OBS! Ovan skiss är endast ett exempel, slutgiltig anläggningsplan är platsspecifik och kan endast bestämmas efter detaljprojektering och samråd med vald vindkraftsleverantör.